


SCHEMA D'INSTALLATION D'UNE SONORISATION

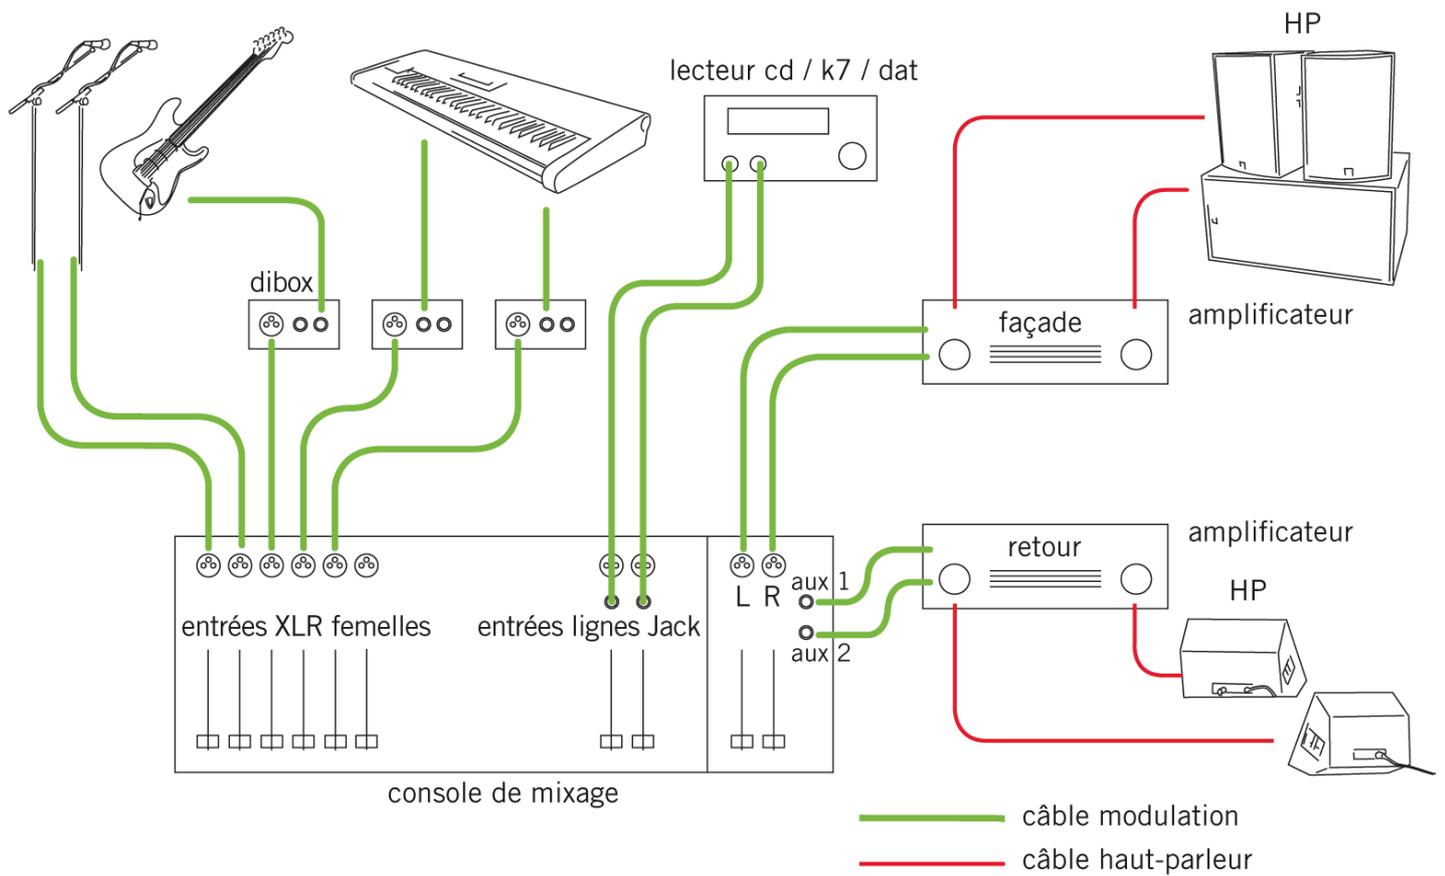

SCHEMA D'INSTALLATION D'ÉCLAIRAGES

